
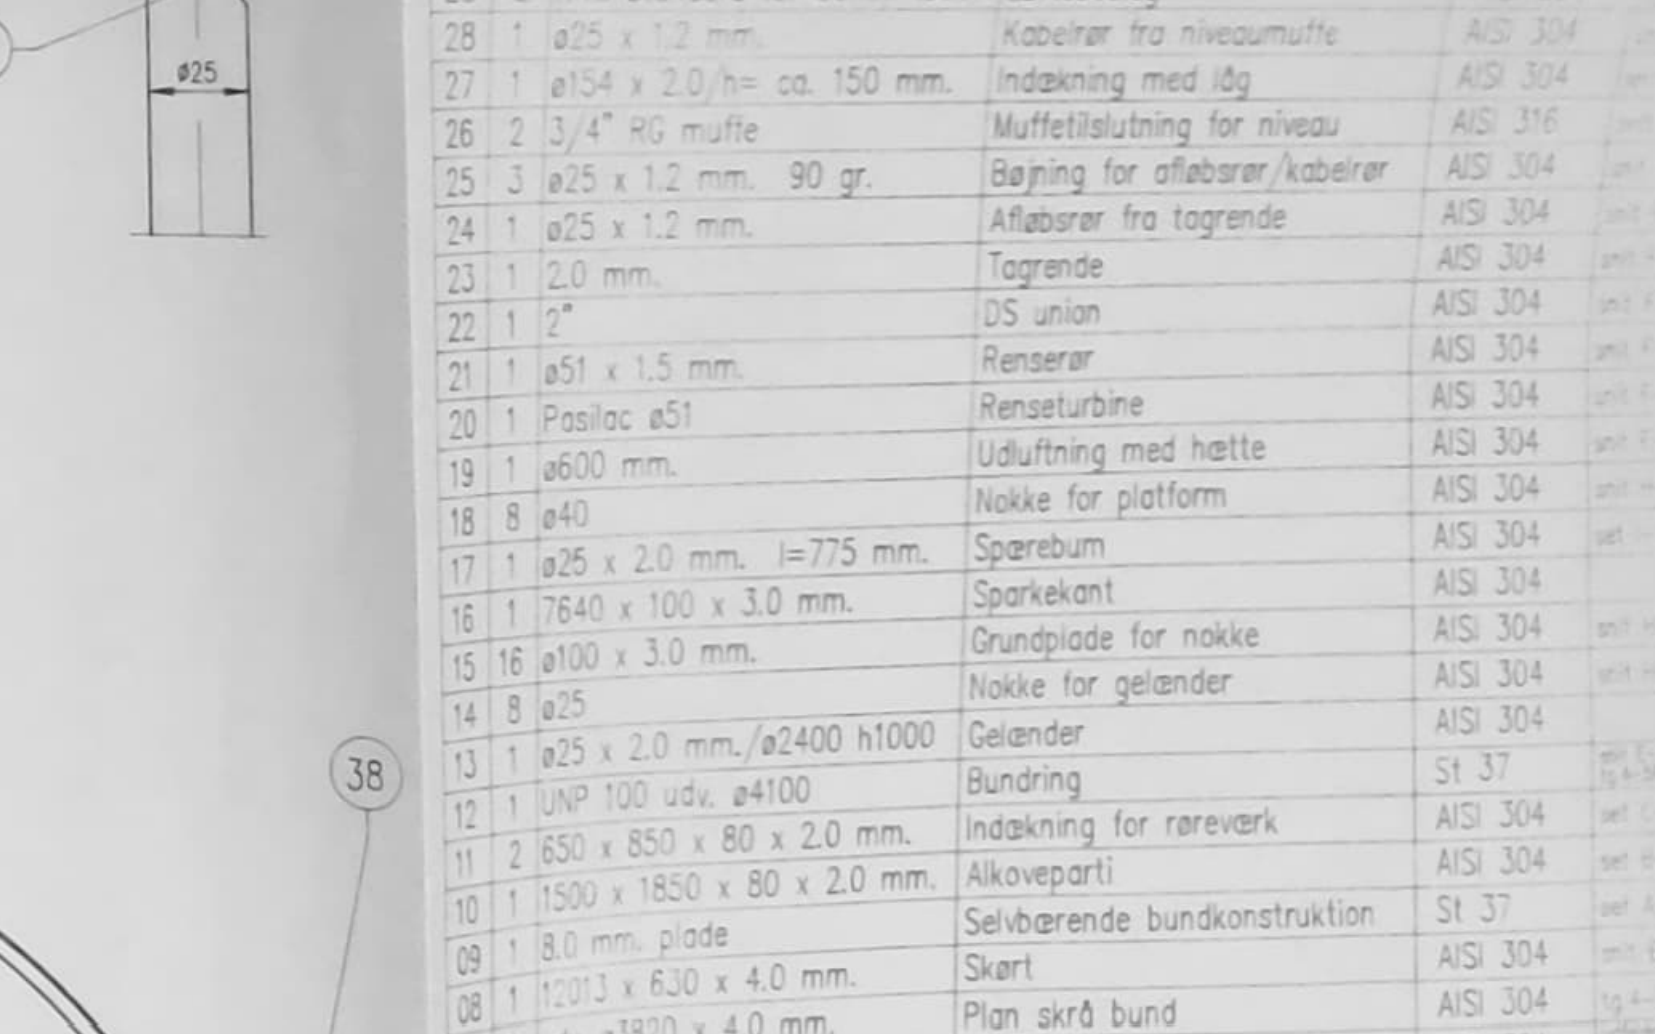
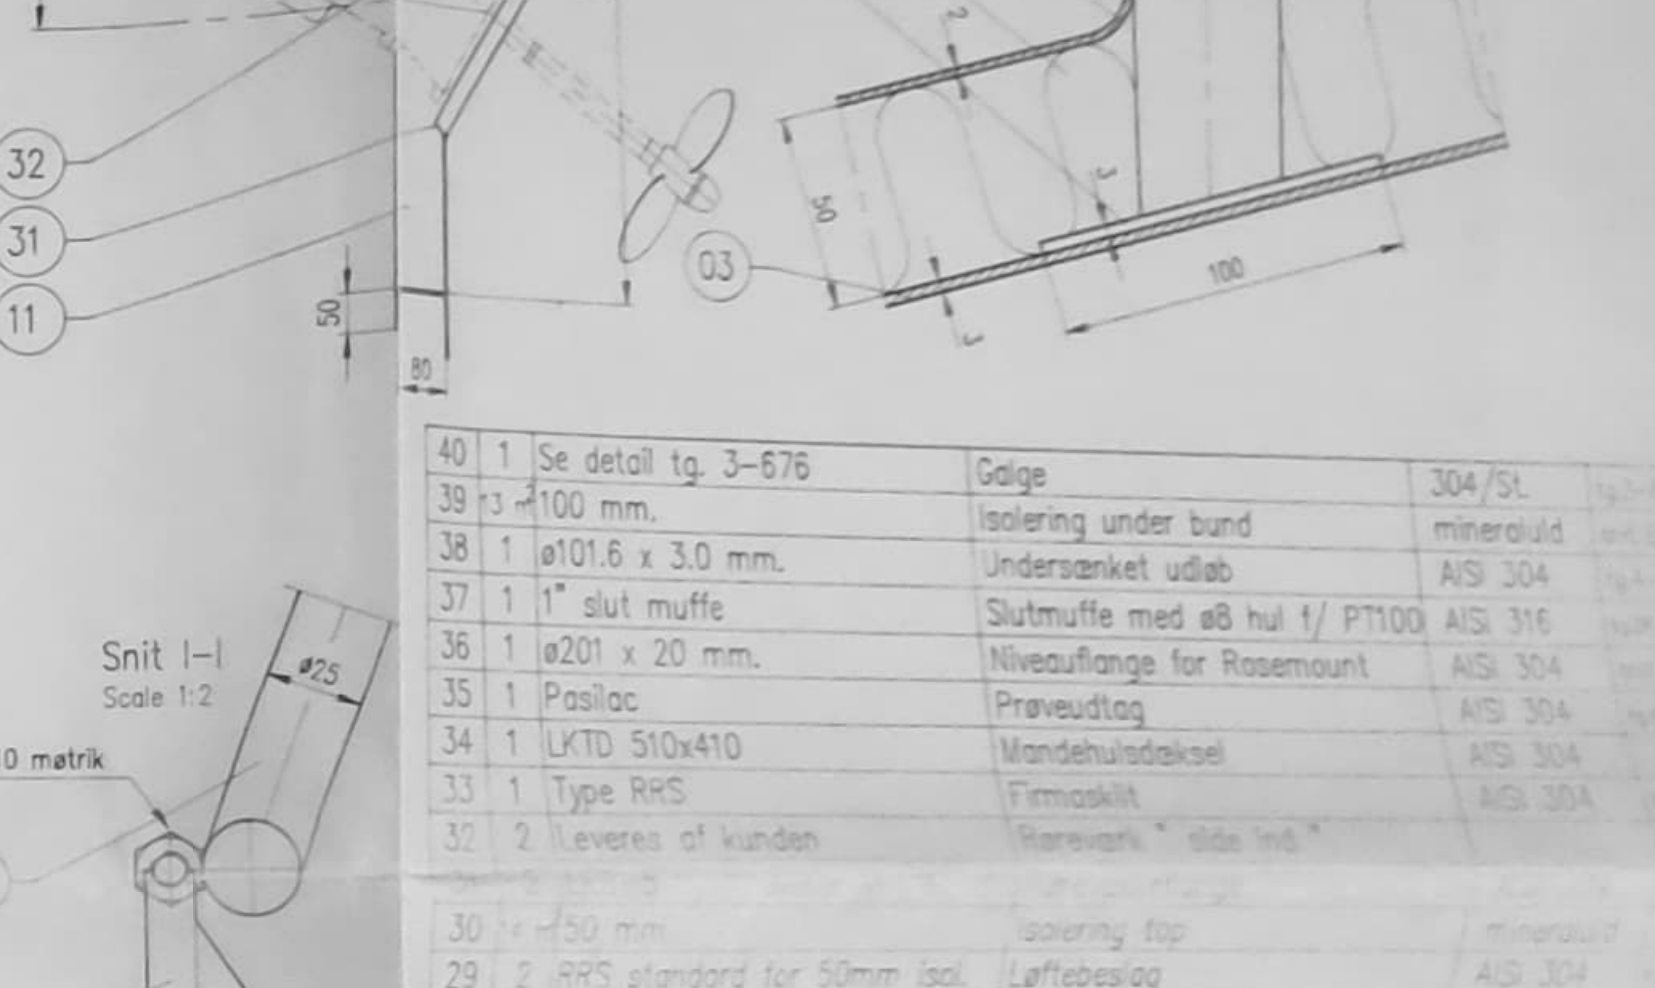
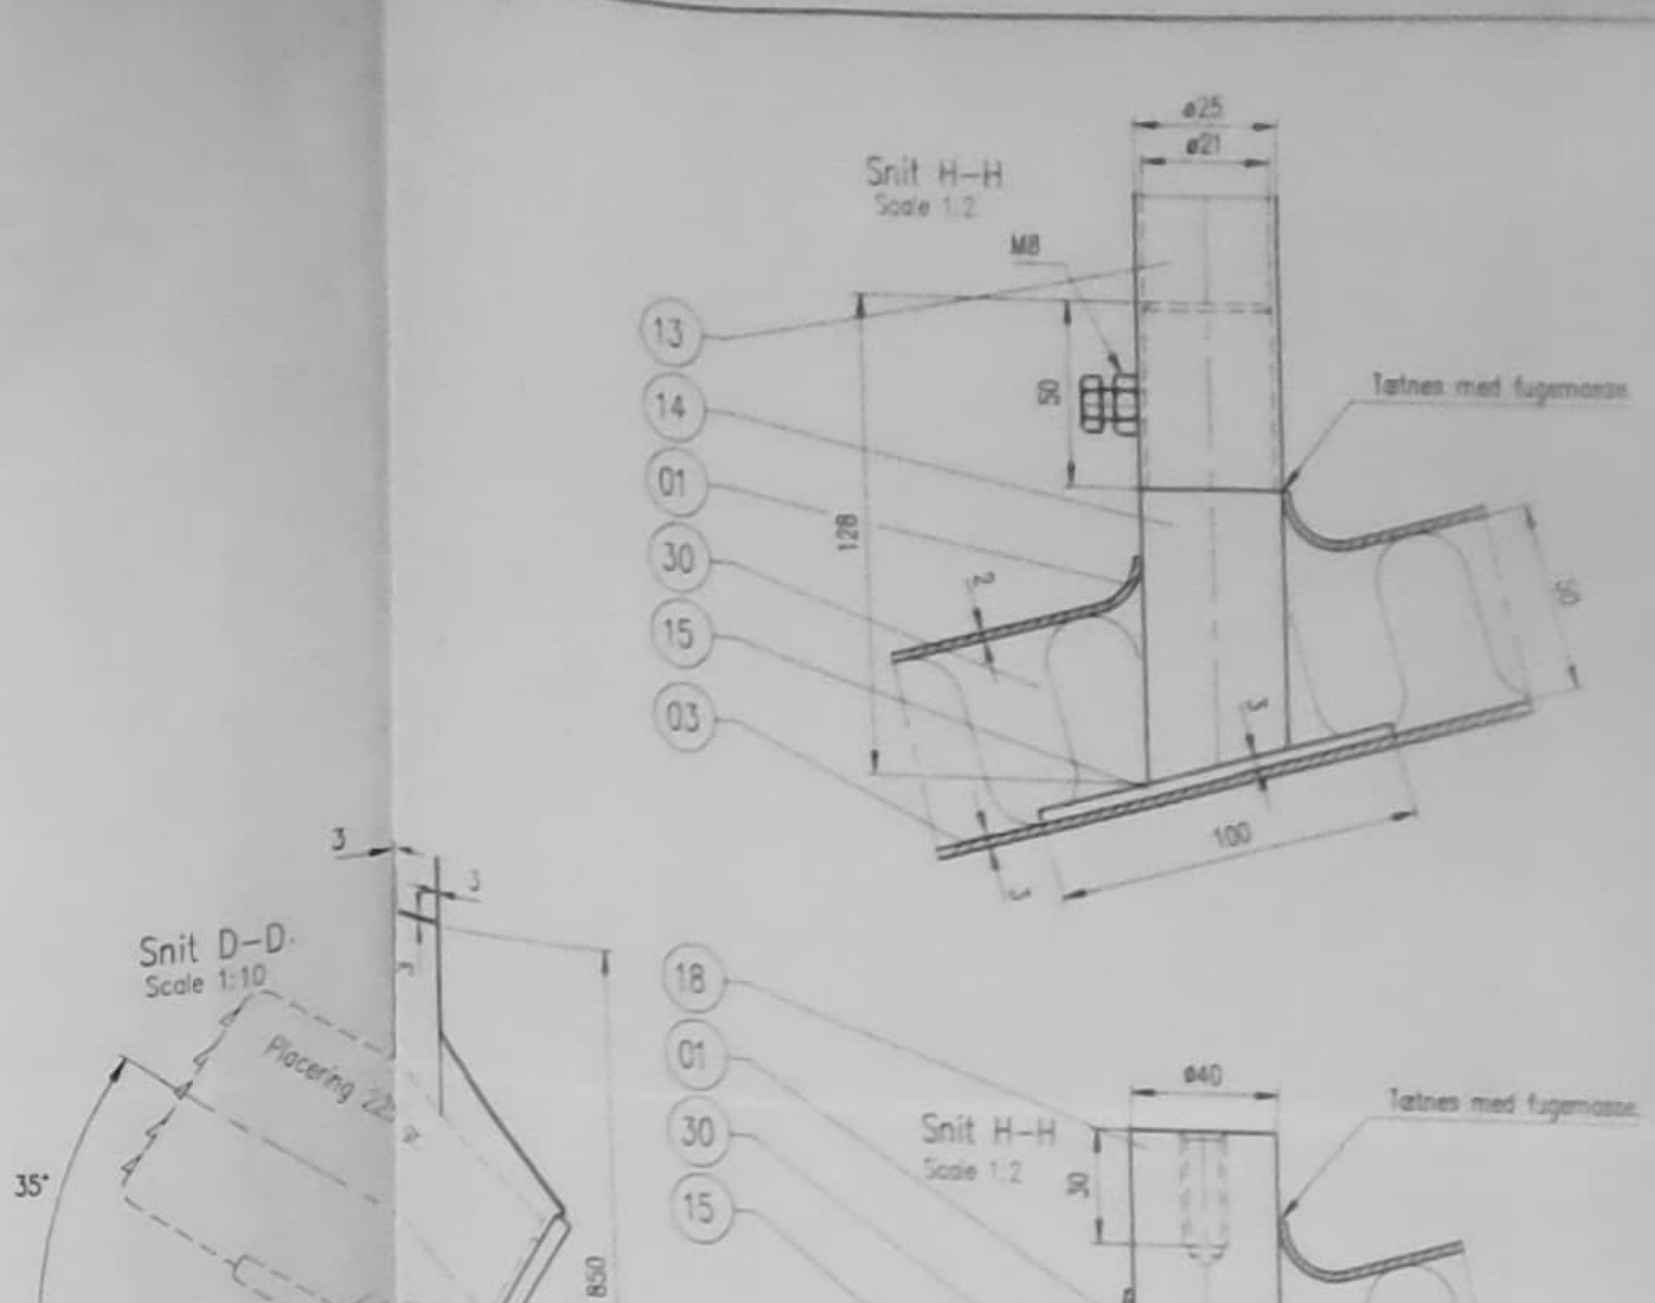
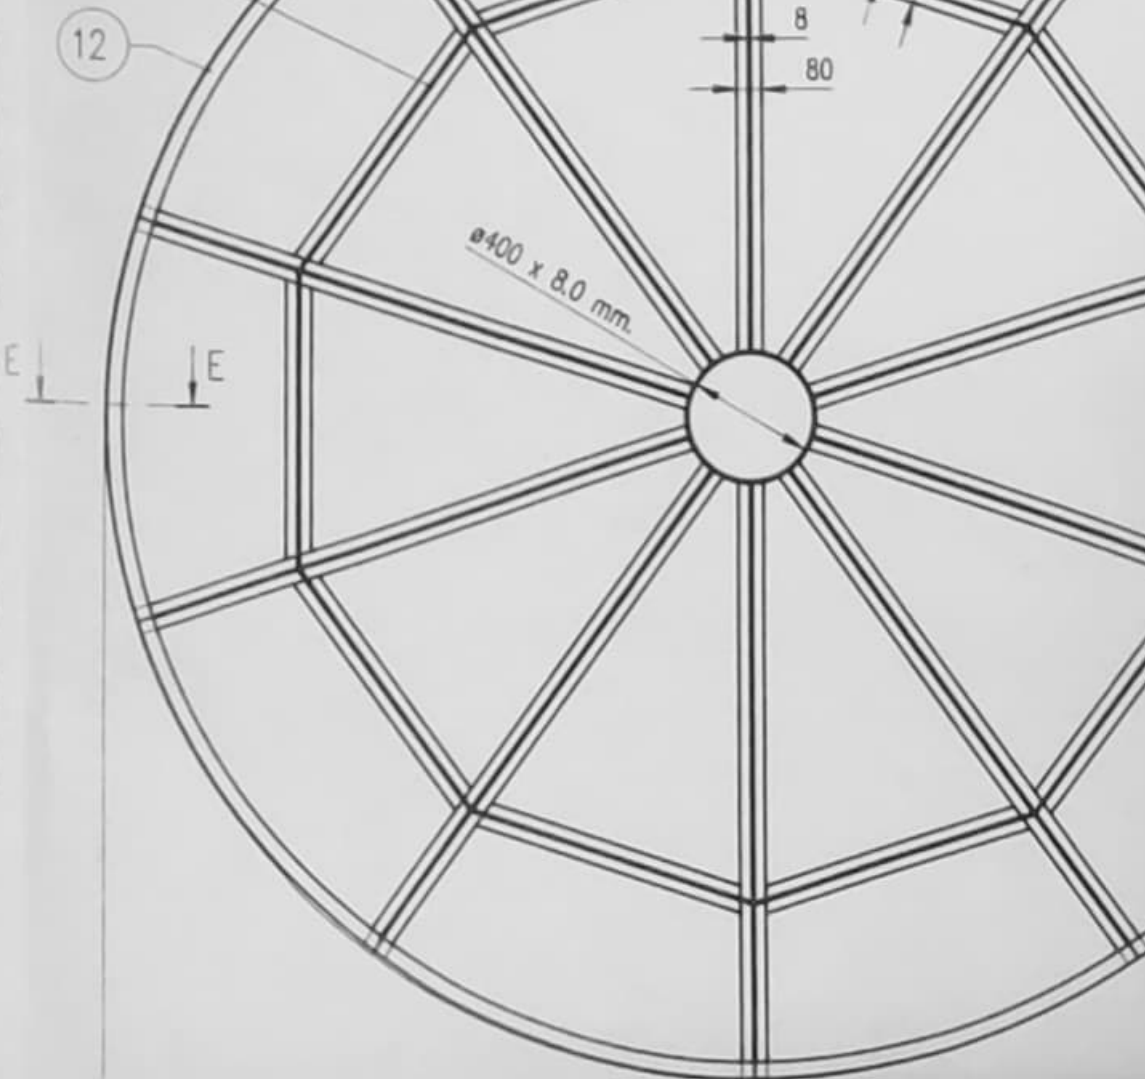
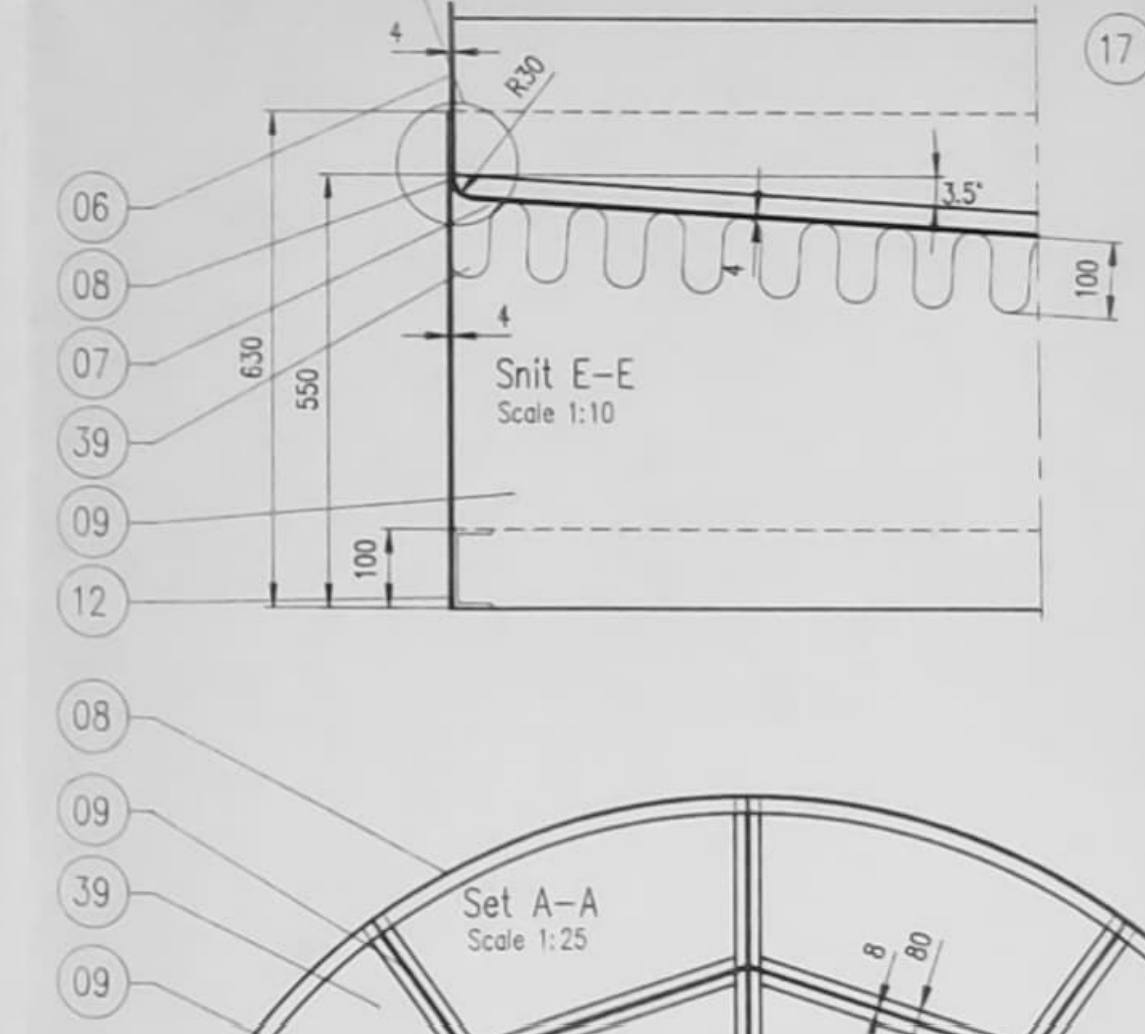
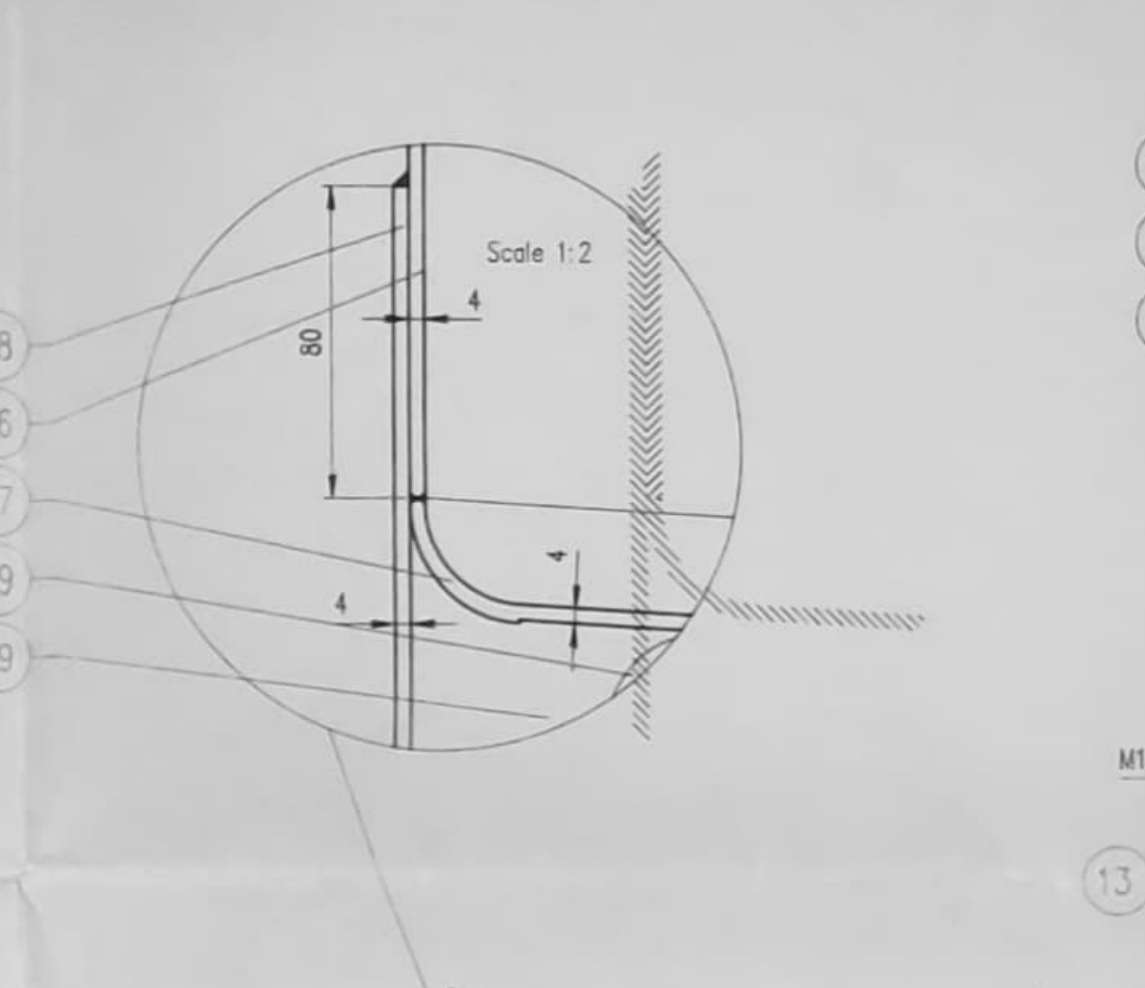
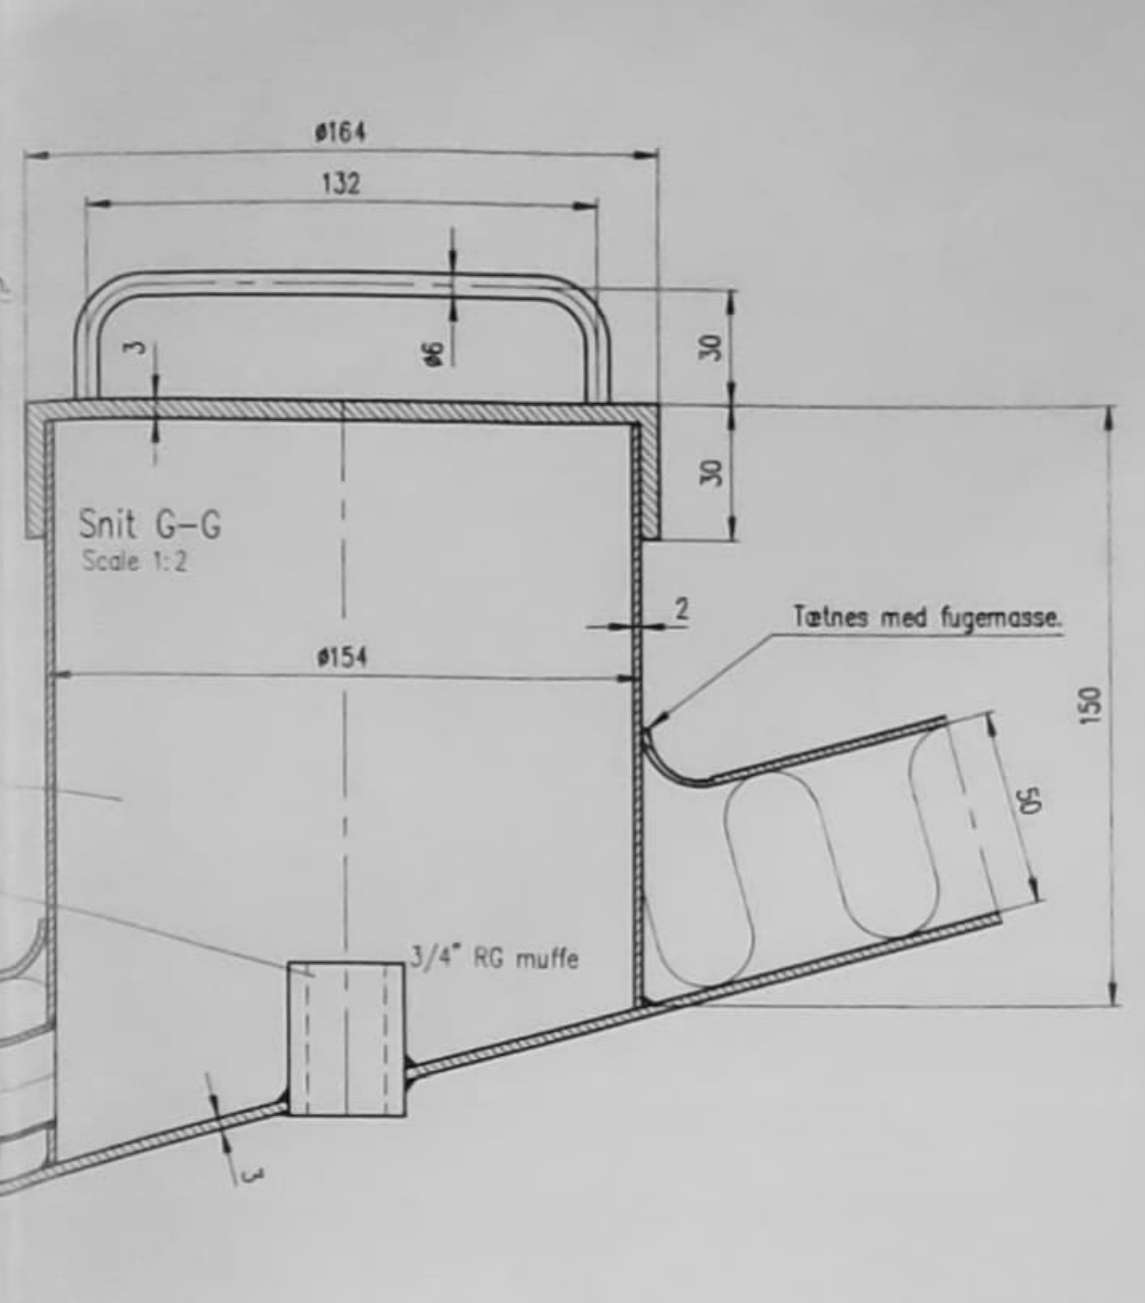
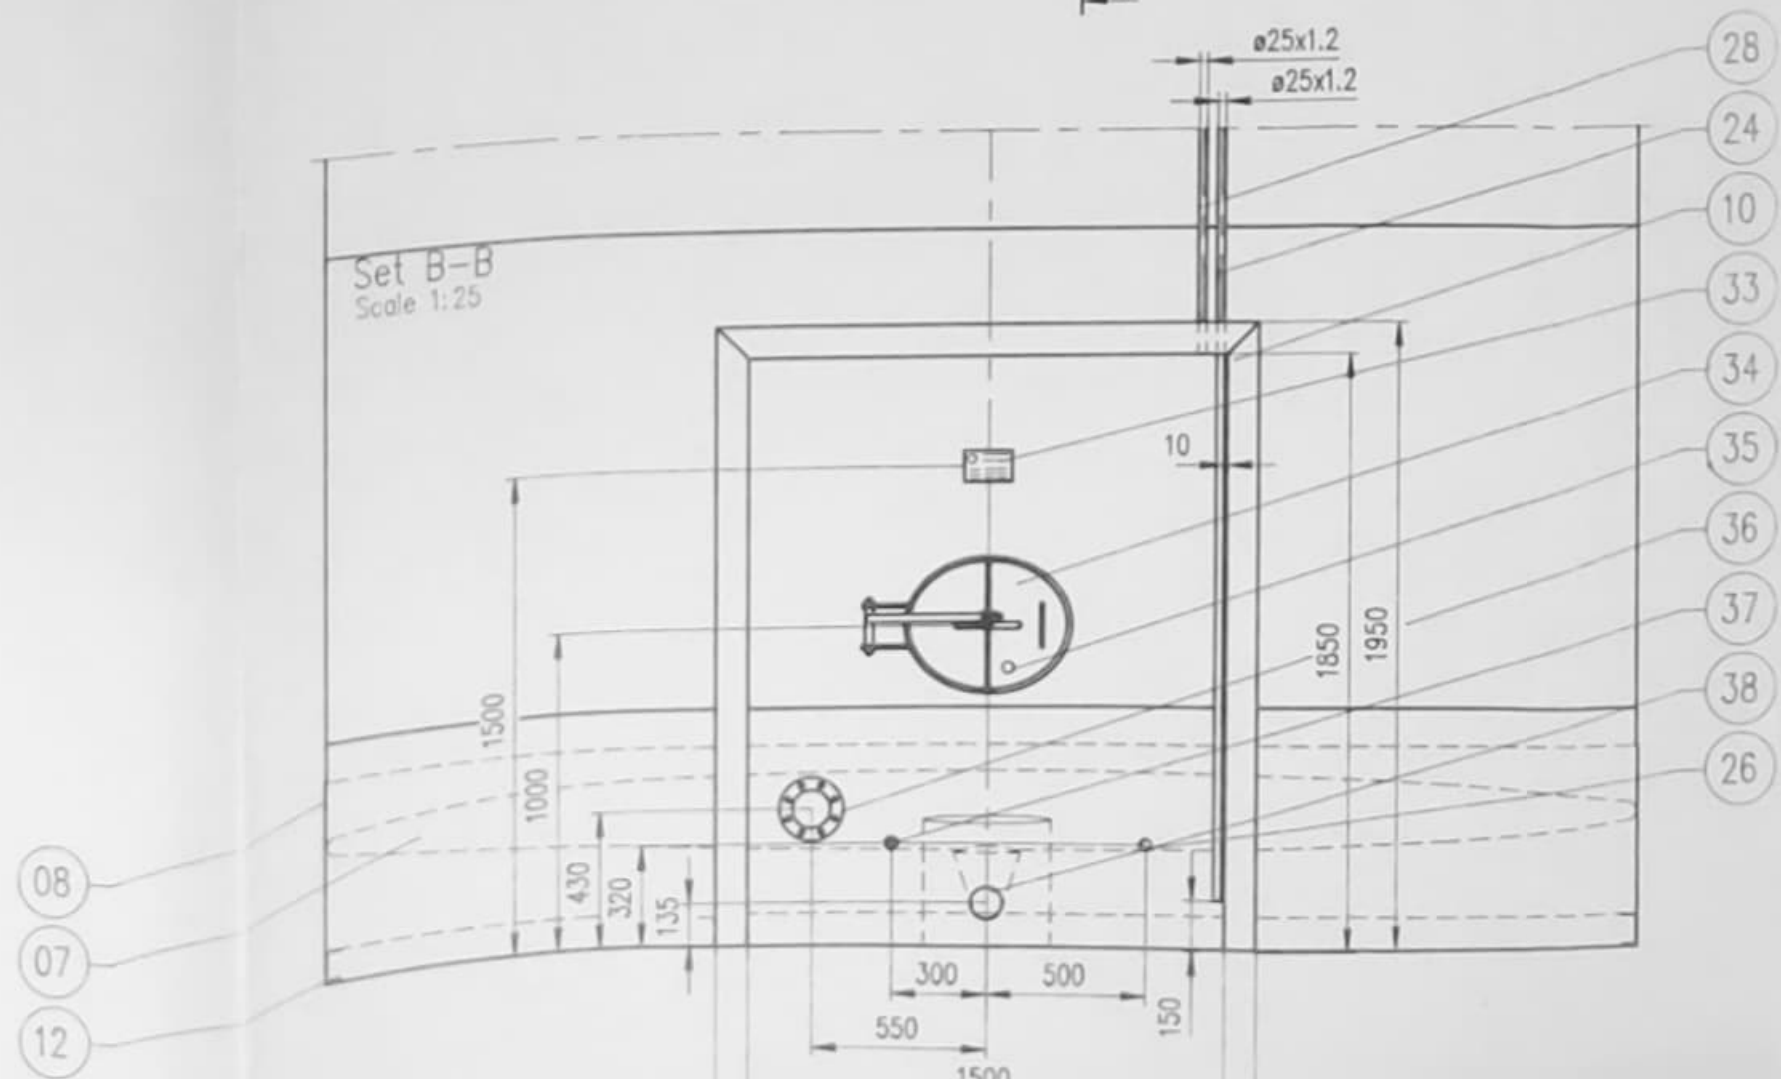
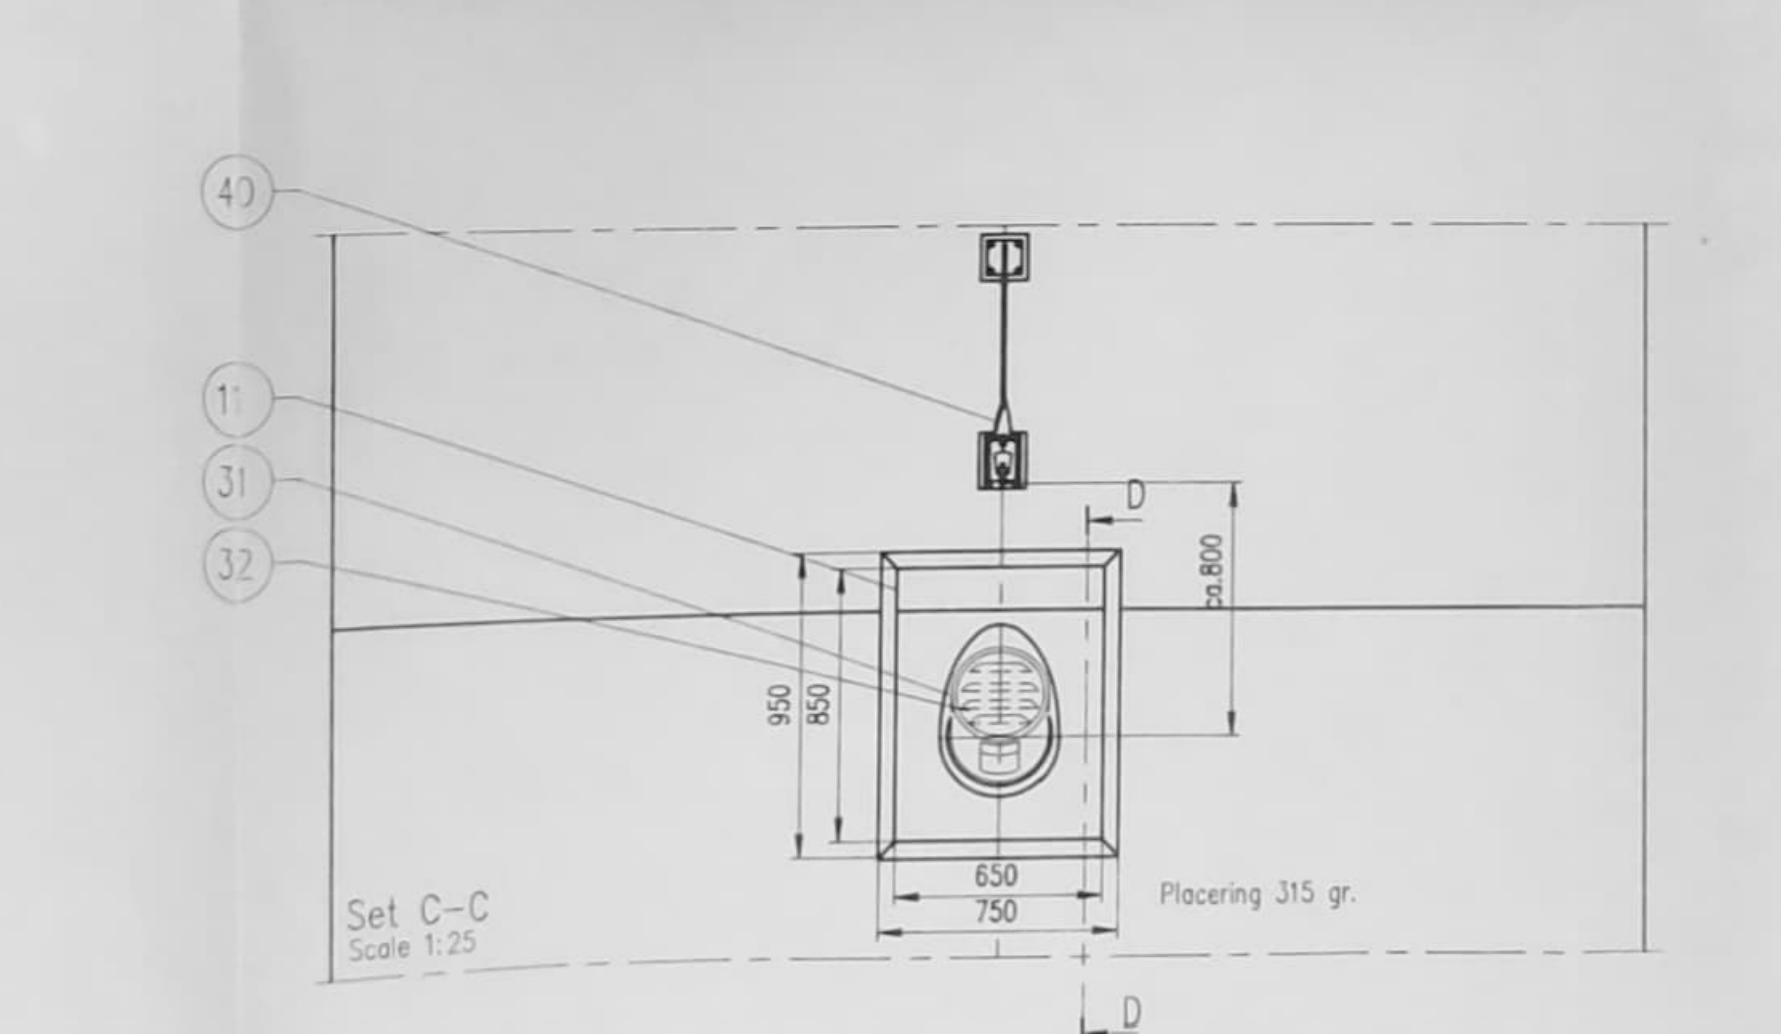
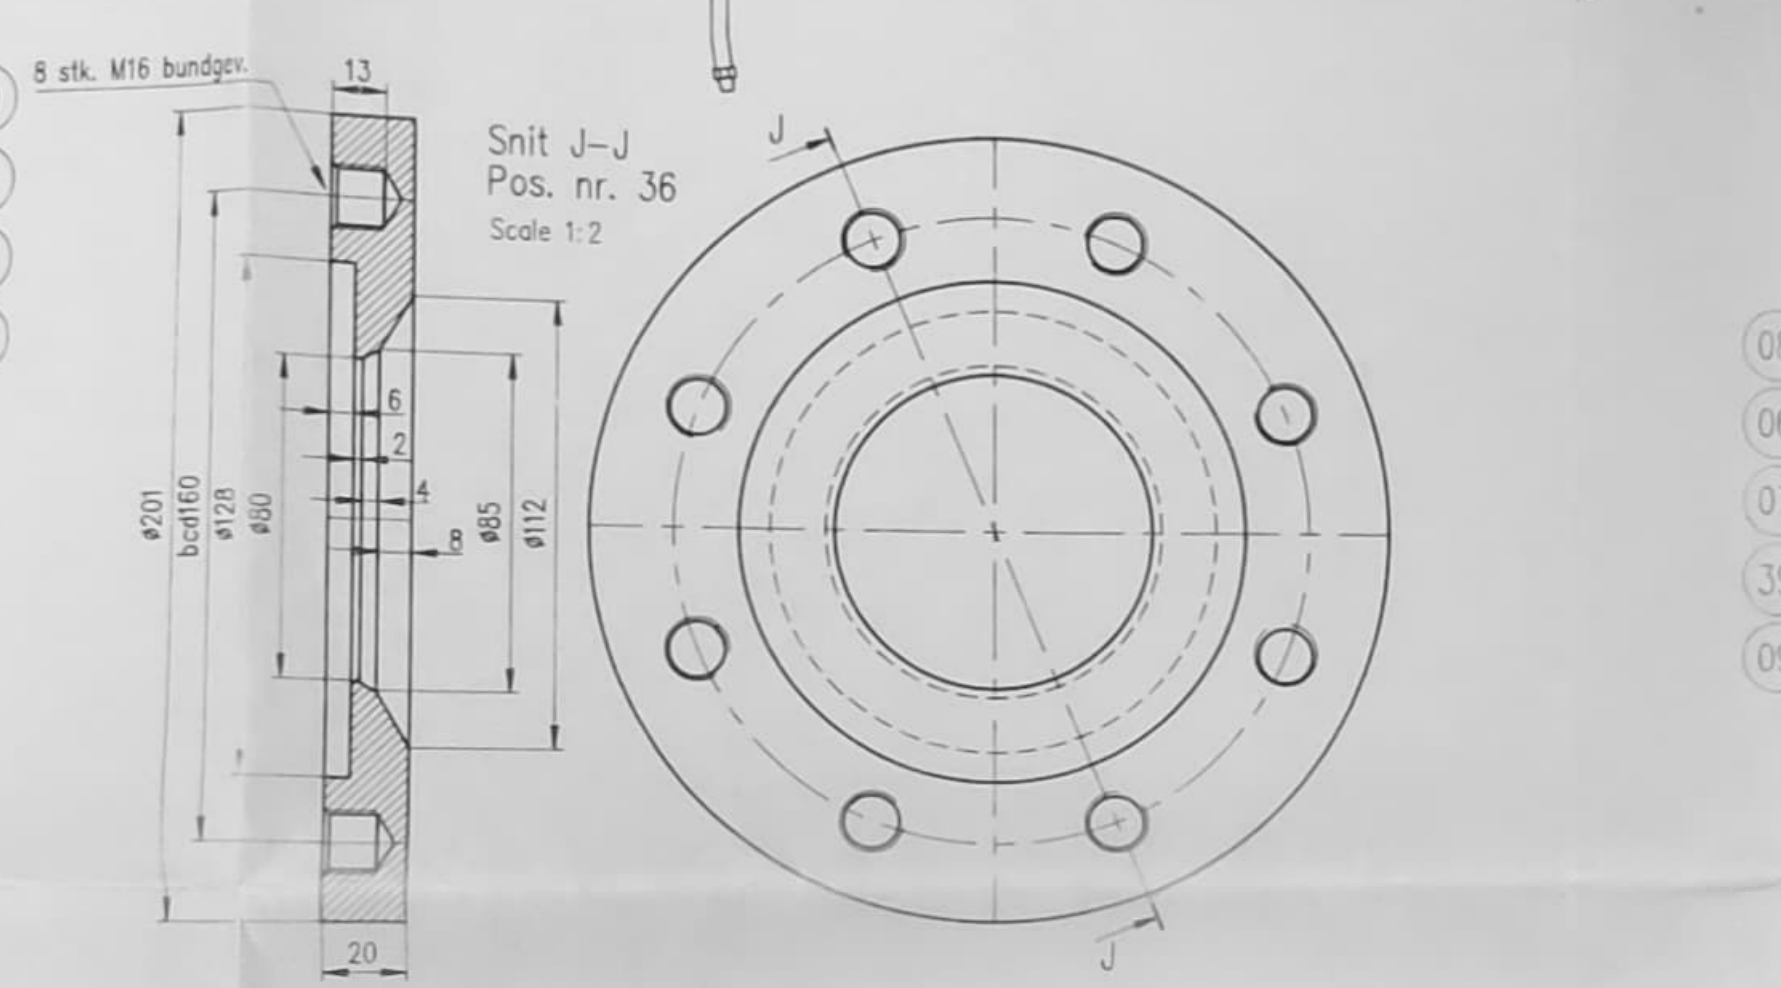
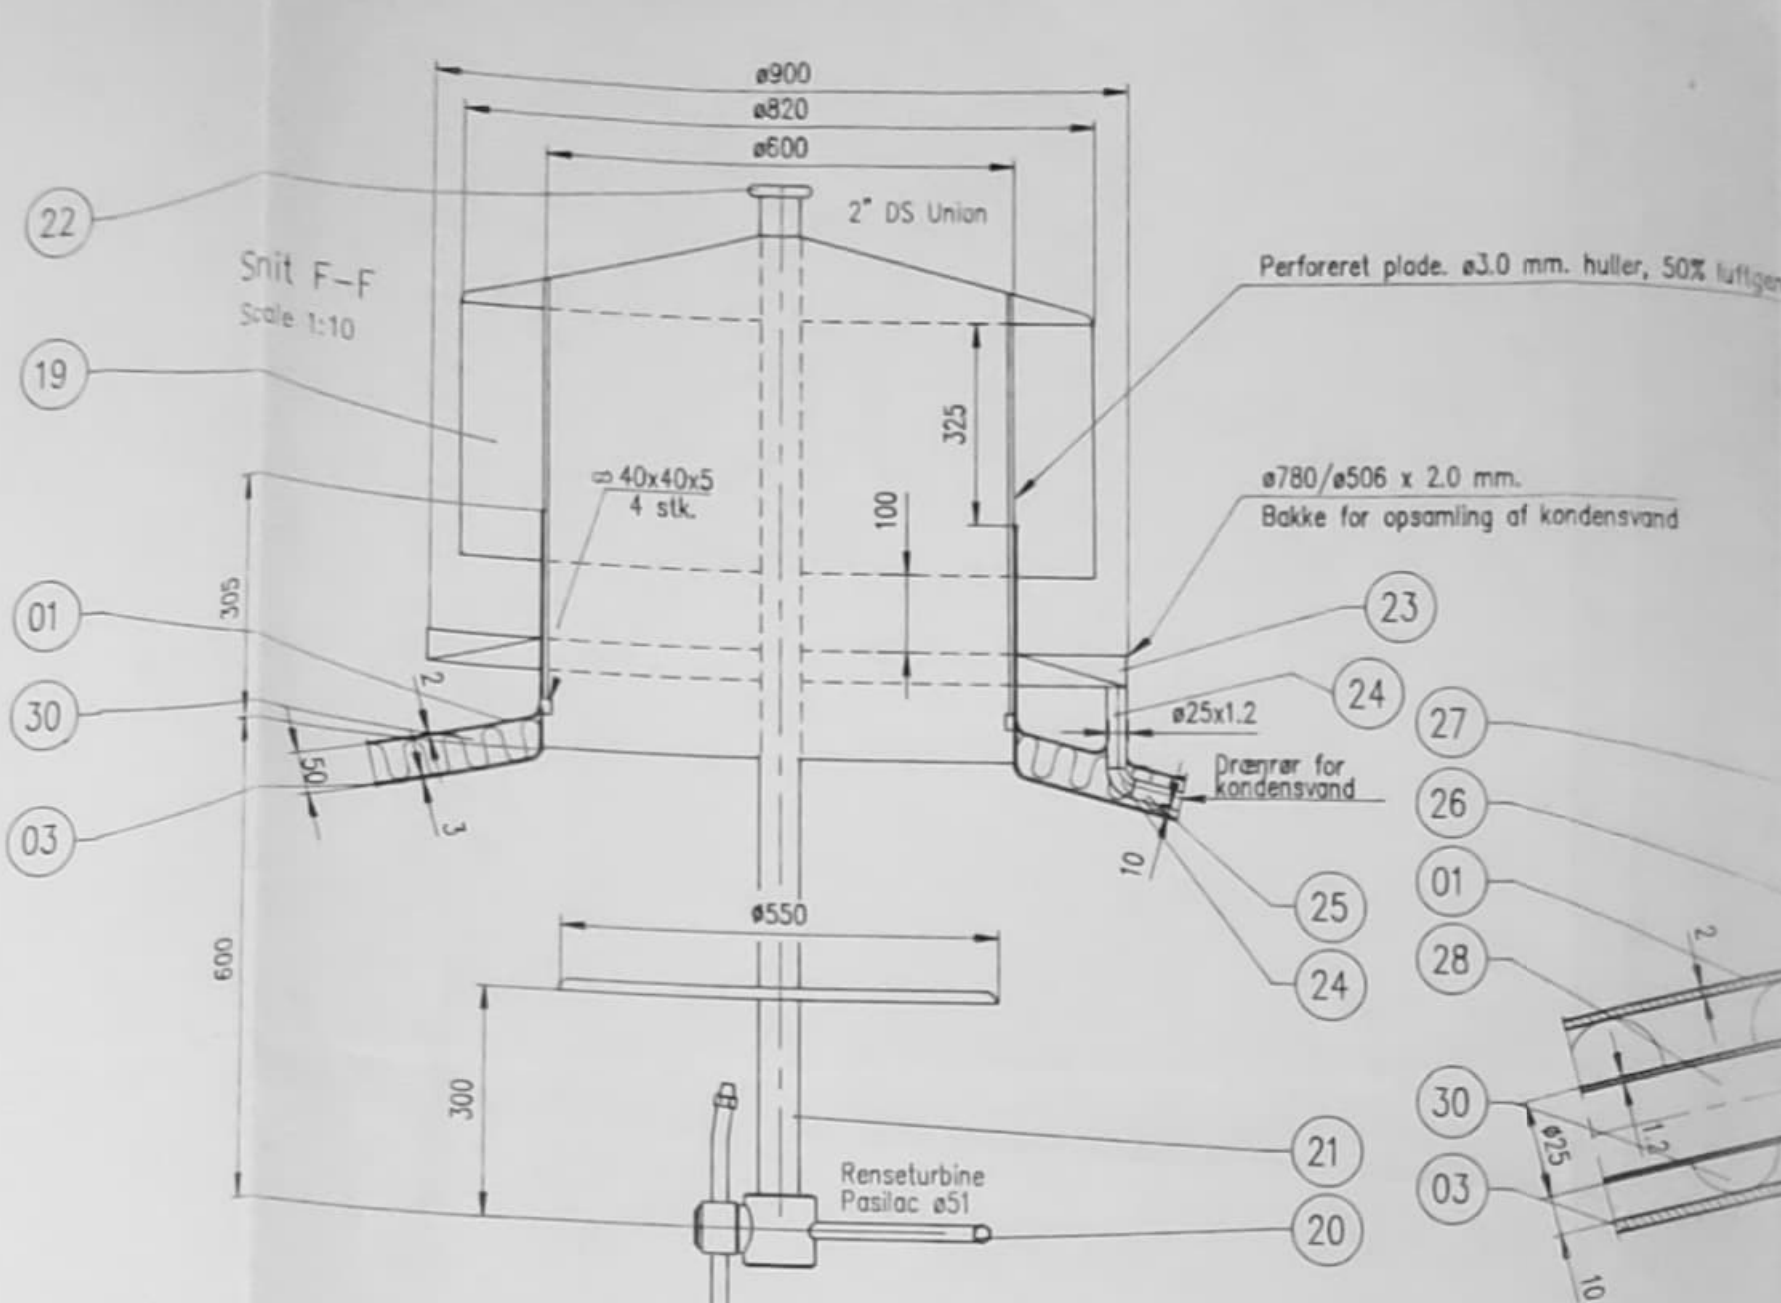


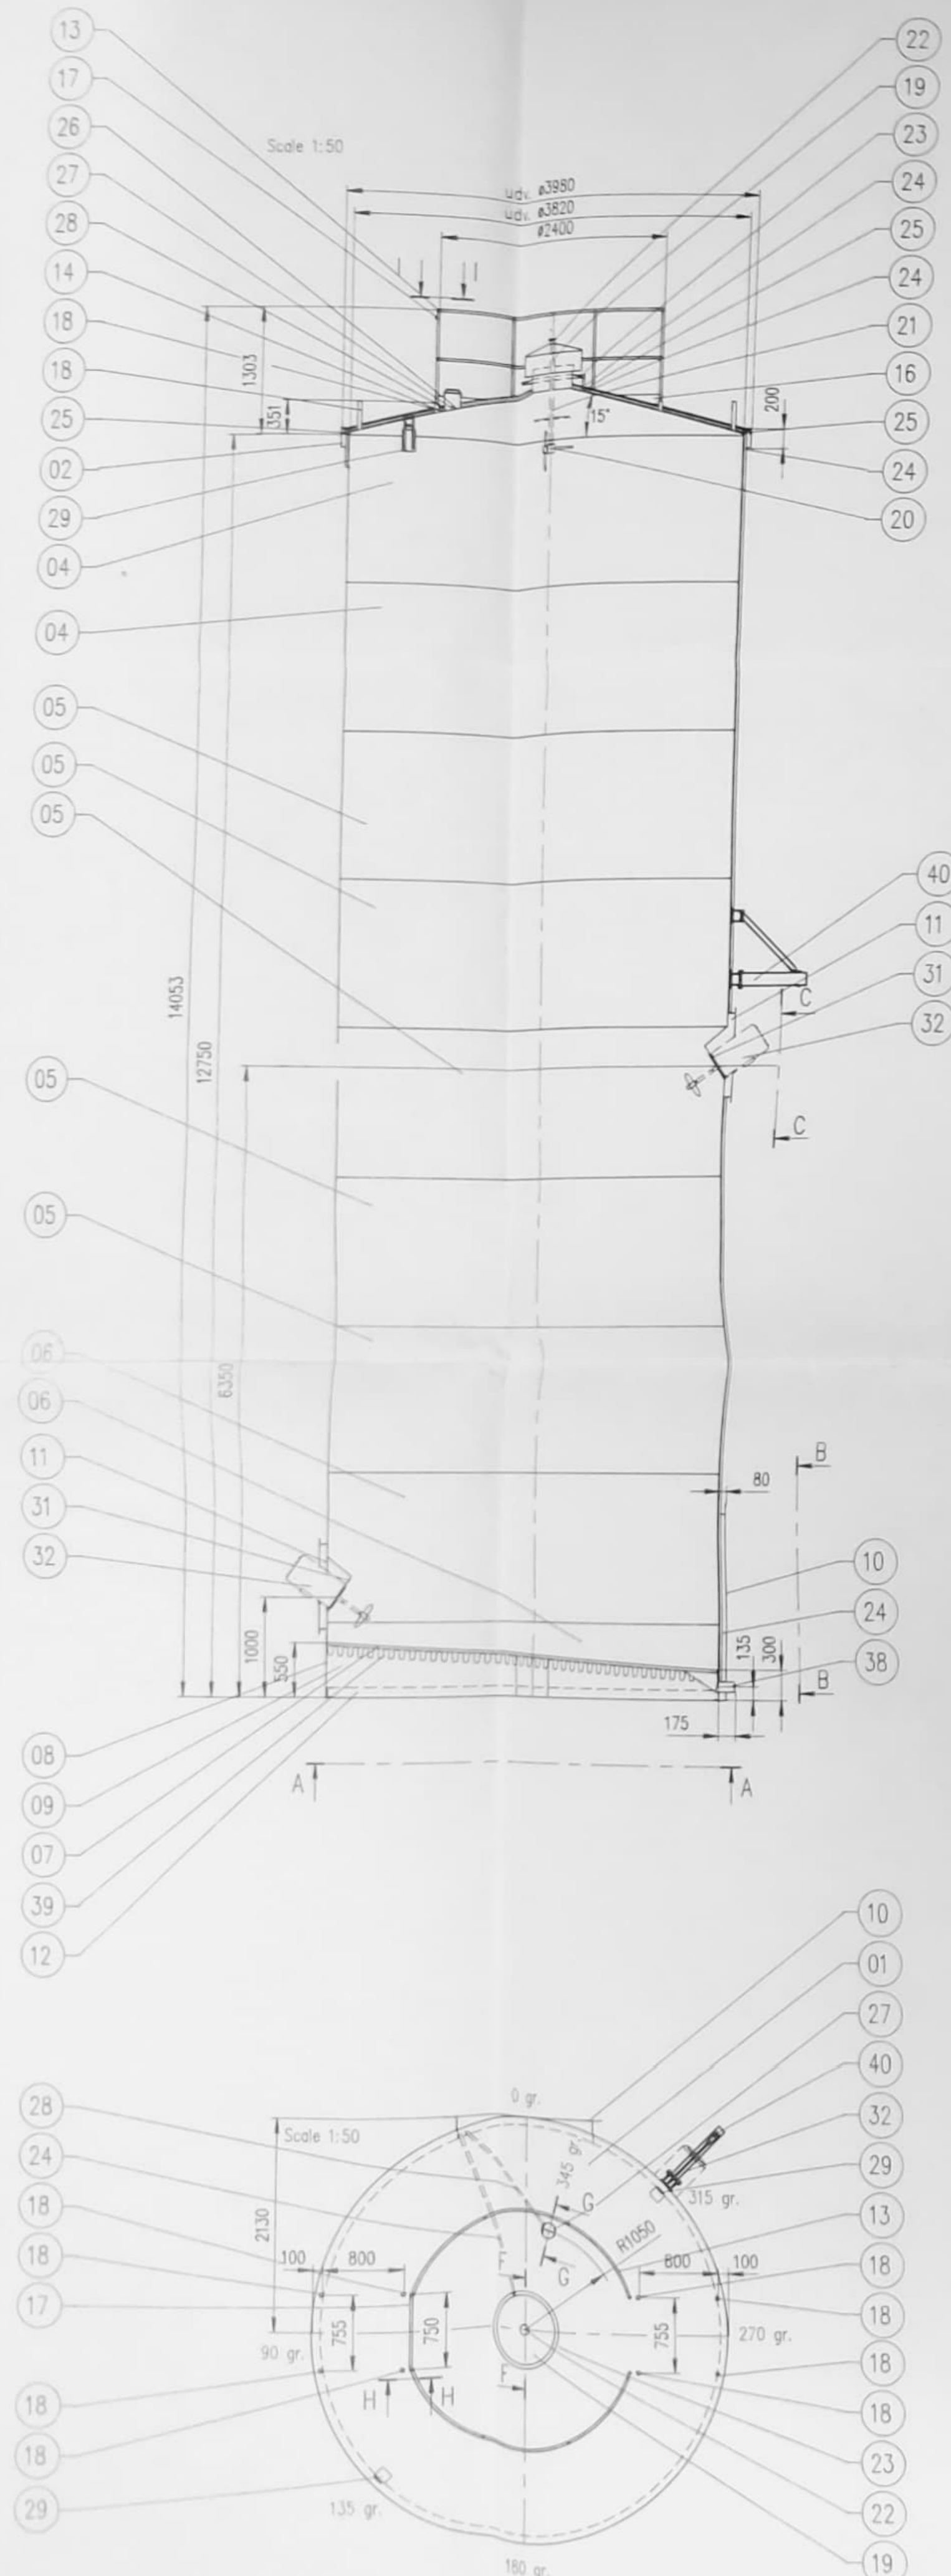

Pos./Stk.	dimension	benævnelse	materiale	detal
40	1	Se detal tg. 3-676	Gølge	304/St.
39	13	100 mm.	Isolering under bund	mineraluld
38	1	ø101.6 x 3.0 mm.	Undersænket udløb	AISI 304
37	1	1" slut mufte	Slutmuffe med ø8 hul 1/ PT100	AISI 316
36	1	ø201 x 20 mm.	Niveauflange for Rosemount	AISI 304
35	1	Pasilac	Provedtag	AISI 304
34	1	LKTD 510x410	Mandehulsdæksel	AISI 304
33	1	Type RRS	Firmaskilt	AISI 304
32	2	Leveres af kunden	Plastrør	AISI 304
30	2	50 mm	Isolering top	mineraluld
29	2	RRS standard for 50mm isol.	Løftebeslag	AISI 304
28	1	ø25 x 1.2 mm.	Kabelar fra niveaumuffe	AISI 304
27	1	ø154 x 2.0/h= ca. 150 mm.	Inddækning med lod	AISI 304
26	2	3/4" RG mufte	Muffetilslutning for niveau	AISI 316
25	3	ø25 x 1.2 mm. 90 gr.	Bøjning for afløbsrør/kabelar	AISI 304
24	1	ø25 x 1.2 mm.	Afløbsrør fra tagrende	AISI 304
23	1	2.0 mm.	Tagrende	AISI 304
22	1	2"	DS union	AISI 304
21	1	ø51 x 1.5 mm.	Renserar	AISI 304
20	1	Pasilac ø51	Renserturbine	AISI 304
19	1	ø600 mm.	Udluftning med hætte	AISI 304
18	8	ø40	Nokke for platform	AISI 304
17	1	ø25 x 2.0 mm. l=775 mm.	Spærebum	AISI 304
16	1	7640 x 100 x 3.0 mm.	Sparkekant	AISI 304
15	16	ø100 x 3.0 mm.	Grundplade for nokke	AISI 304
14	8	ø25	Nokke for gelænder	AISI 304
13	1	ø25 x 2.0 mm./ø2400 h1000	Gelænder	St 37
12	1	UNP 100 udv. ø4100	Bundring	AISI 304
11	2	650 x 850 x 80 x 2.0 mm.	Inddækning for røreværk	AISI 304
10	1	1500 x 1850 x 80 x 2.0 mm.	Alkoveparti	AISI 304
09	1	8.0 mm. plade	Selvbærende bundkonstruktion	St 37
08	1	12013 x 630 x 4.0 mm.	Skørt	AISI 304
07	1	udv. ø3820 x 4.0 mm.	Plan skrå bund	AISI 304
06	1	12000 x 1950 x 4.0 mm.	Svøb 1	AISI 304
05	1	12000 x 1950 x 4.0 mm.	Svøb 2	AISI 304
04	1	12000 x 3000 x 2.5 mm.	Svøb 3	AISI 304
03	1	udv. ø3820x3 15 gr.	Indvendig kegletop	AISI 304
02	1	12503 x 200 x 2.0 mm.	Isoleringskant	AISI 304
01	1	udv. ø3980x2 15 gr.	Udvendig kegletop	AISI 304

Finish: Overflade 2B med svejsninger aflebet indvendigt til korn 180, udvendig børstede svejsninger.

Randers Rustfri Stålinindustri a/s
 Bogensevej 40, 8900 Randers, Denmark
 Phone +45 86425688 Fax +45 86432705
 Telex 65 193 rrs dk

13.08.96 Rev. A røreværk flyttet til pos.315
 20.09.96 Rev. B udløbsse sænket til 135 mm udløbshøjde

5 m Silotank

Dato: 30.07.96
 Sign: C.C.
 Scale: 1:50
 Projekt: 961059
 Rev: B
 Drawing: 1-605